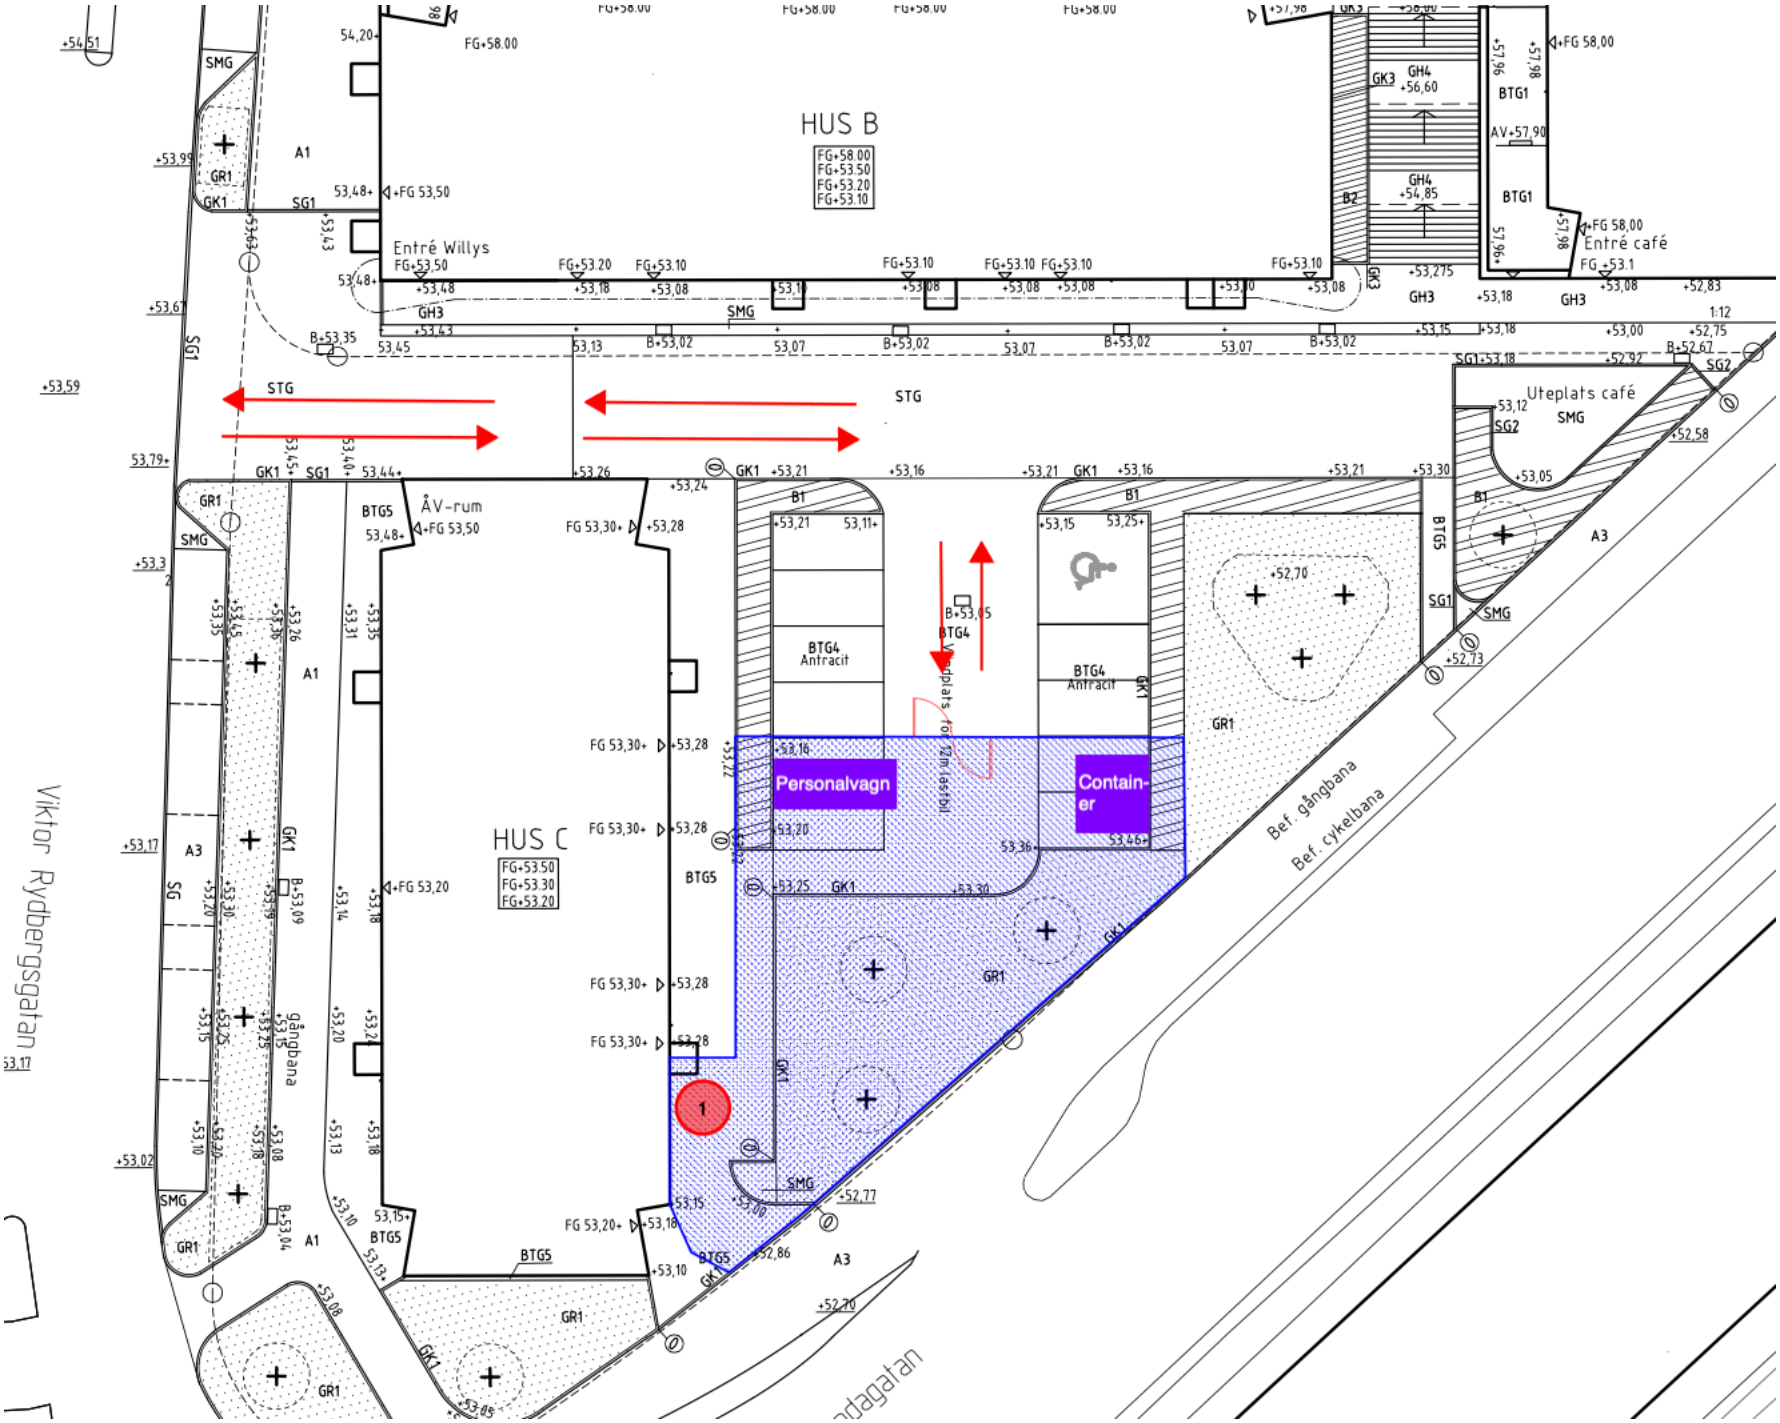
HUS B
FG+58.00
FG+53.50
FG+53.20
FG+53.10
HUS C
FG+53.50
FG+53.30
FG+53.20
Entré Willys
Entré café
Uteplats café
ÅV-rum
STG
Personalvagn
Contain-
er
BTG4
Antracit
Bef. gångbana
Bef. cykelbana
gångbana
Viktor Rydbergsgatan
1